


共同フォワーダー上屋内専用「専用作業スペース」区画イメージ

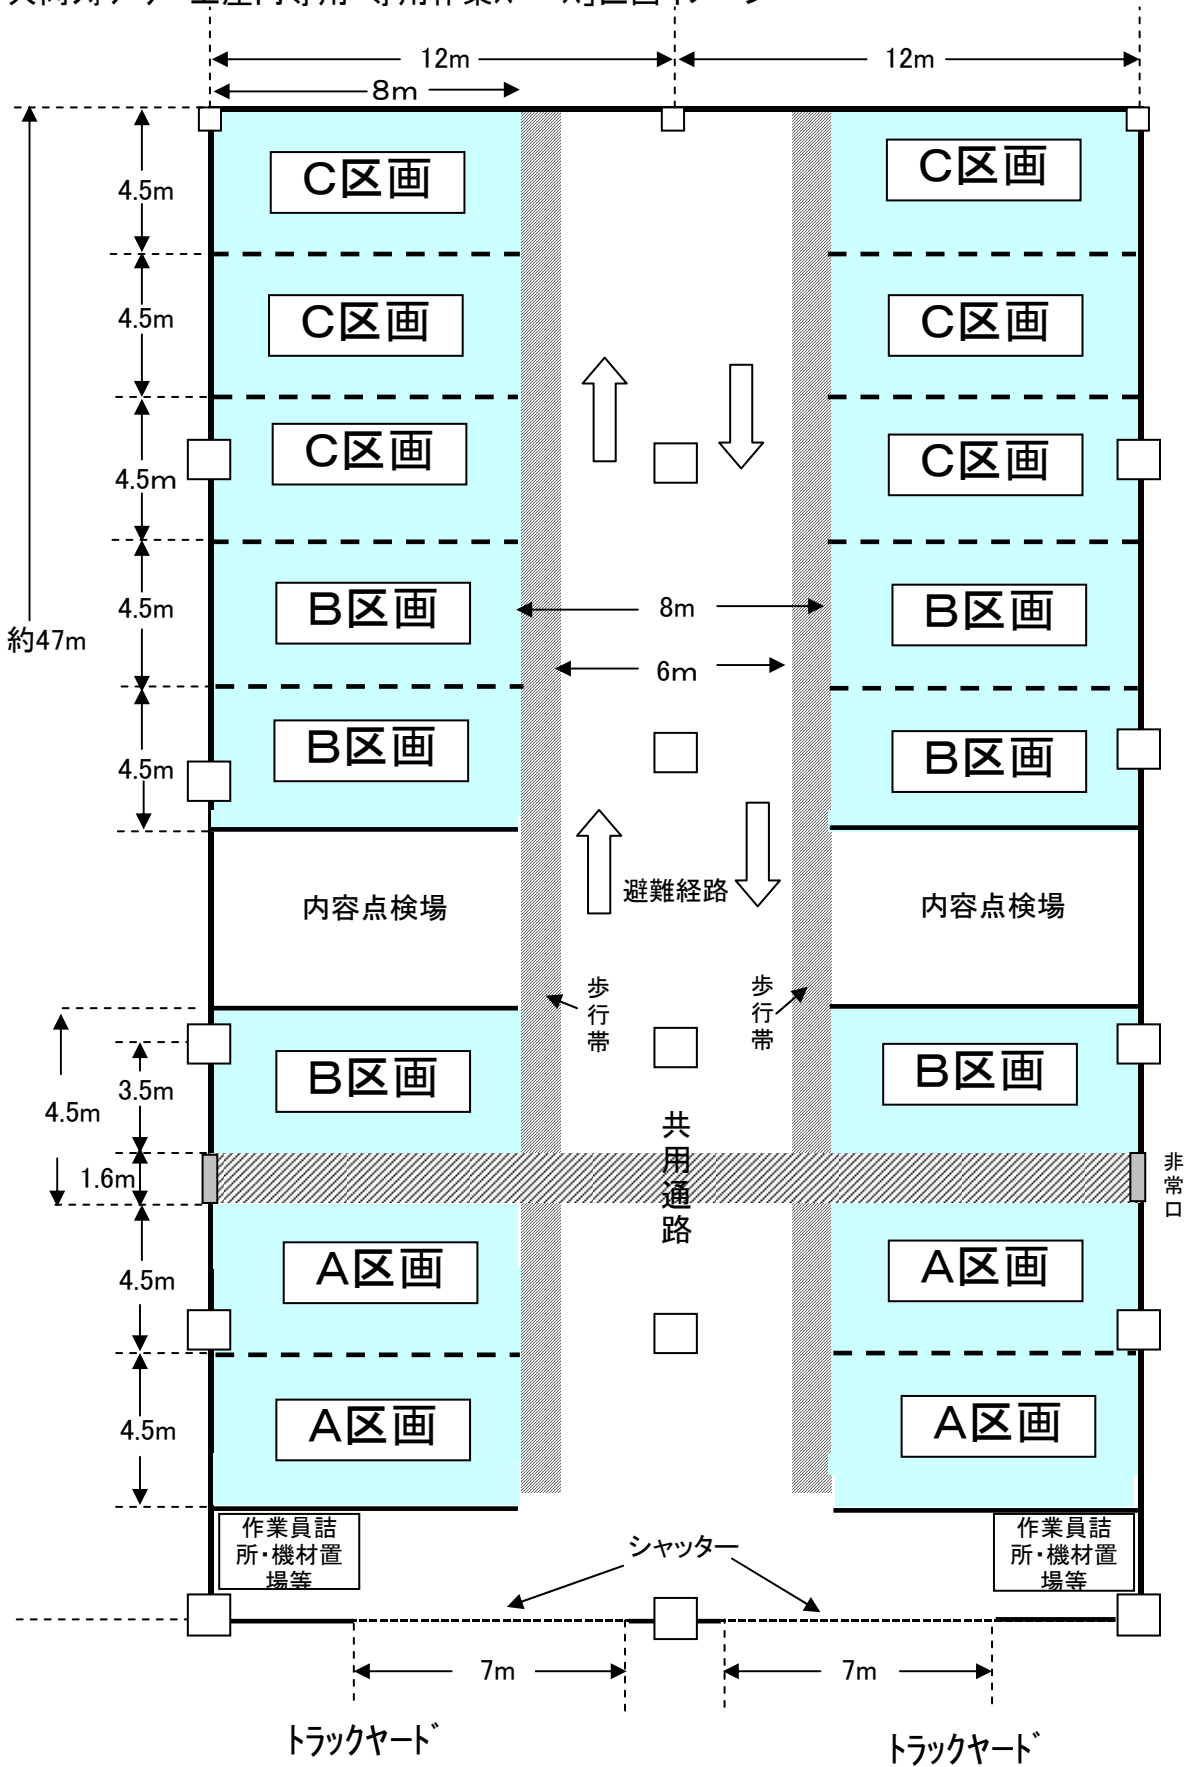

* 上記レイアウトはイメージ図であり、予告なく変更されることがあります。